
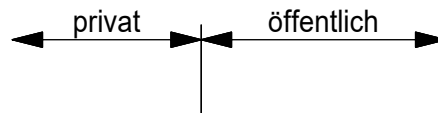


Ausführung ohne Wasserstein

Stellplatte SN 10 Granit
gemäss VSS 40 481a

Stellplatte stumpf stossen, Sichtfläche gestellt / geflammt
ohne Fugenmörtel

Randsteinbeton Splitt- oder Rundkorn 4/8
CEM 42,5 / 200-250 kg/m³
Betonvolumen : 0.097 m³/m'

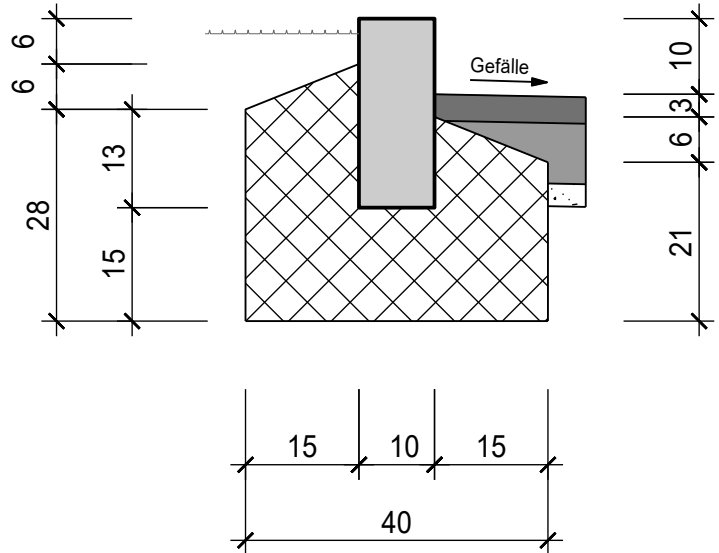


Ausführung mit Wasserstein

Stellplatte SN 10 Granit
Binderstein Typ 12 als Wasserstein
gemäss VSS 40 481a

Stellplatte stumpf stossen, Sichtfläche gestellt / geflammt
ohne Fugenmörtel

Randsteinbeton Splitt- oder Rundkorn 4/8
CEM 42,5 / 200-250 kg/m³
Betonvolumen : 0.119 m³/m'

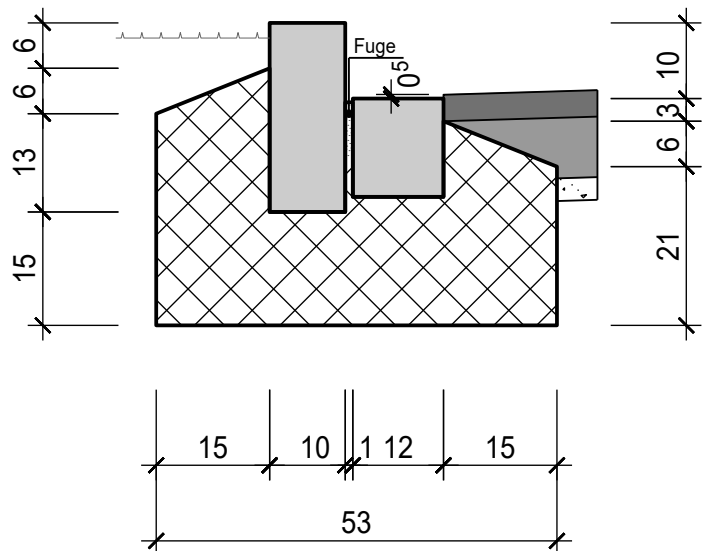

Strassenbau

Randabschlüsse aus Naturstein

SN 10

Massstab 1:10	Erstellt 11.05.2022	Gez. SAG	Gep. KID	Normblatt 1 - 07
------------------	------------------------	-------------	-------------	---------------------