


Schachtabdeckung BGS Fig. N250/N260
(vollguss, aufklappbar, höhenverstellbar)
D400 oder gleichwertig
gemäss VSS 40 366

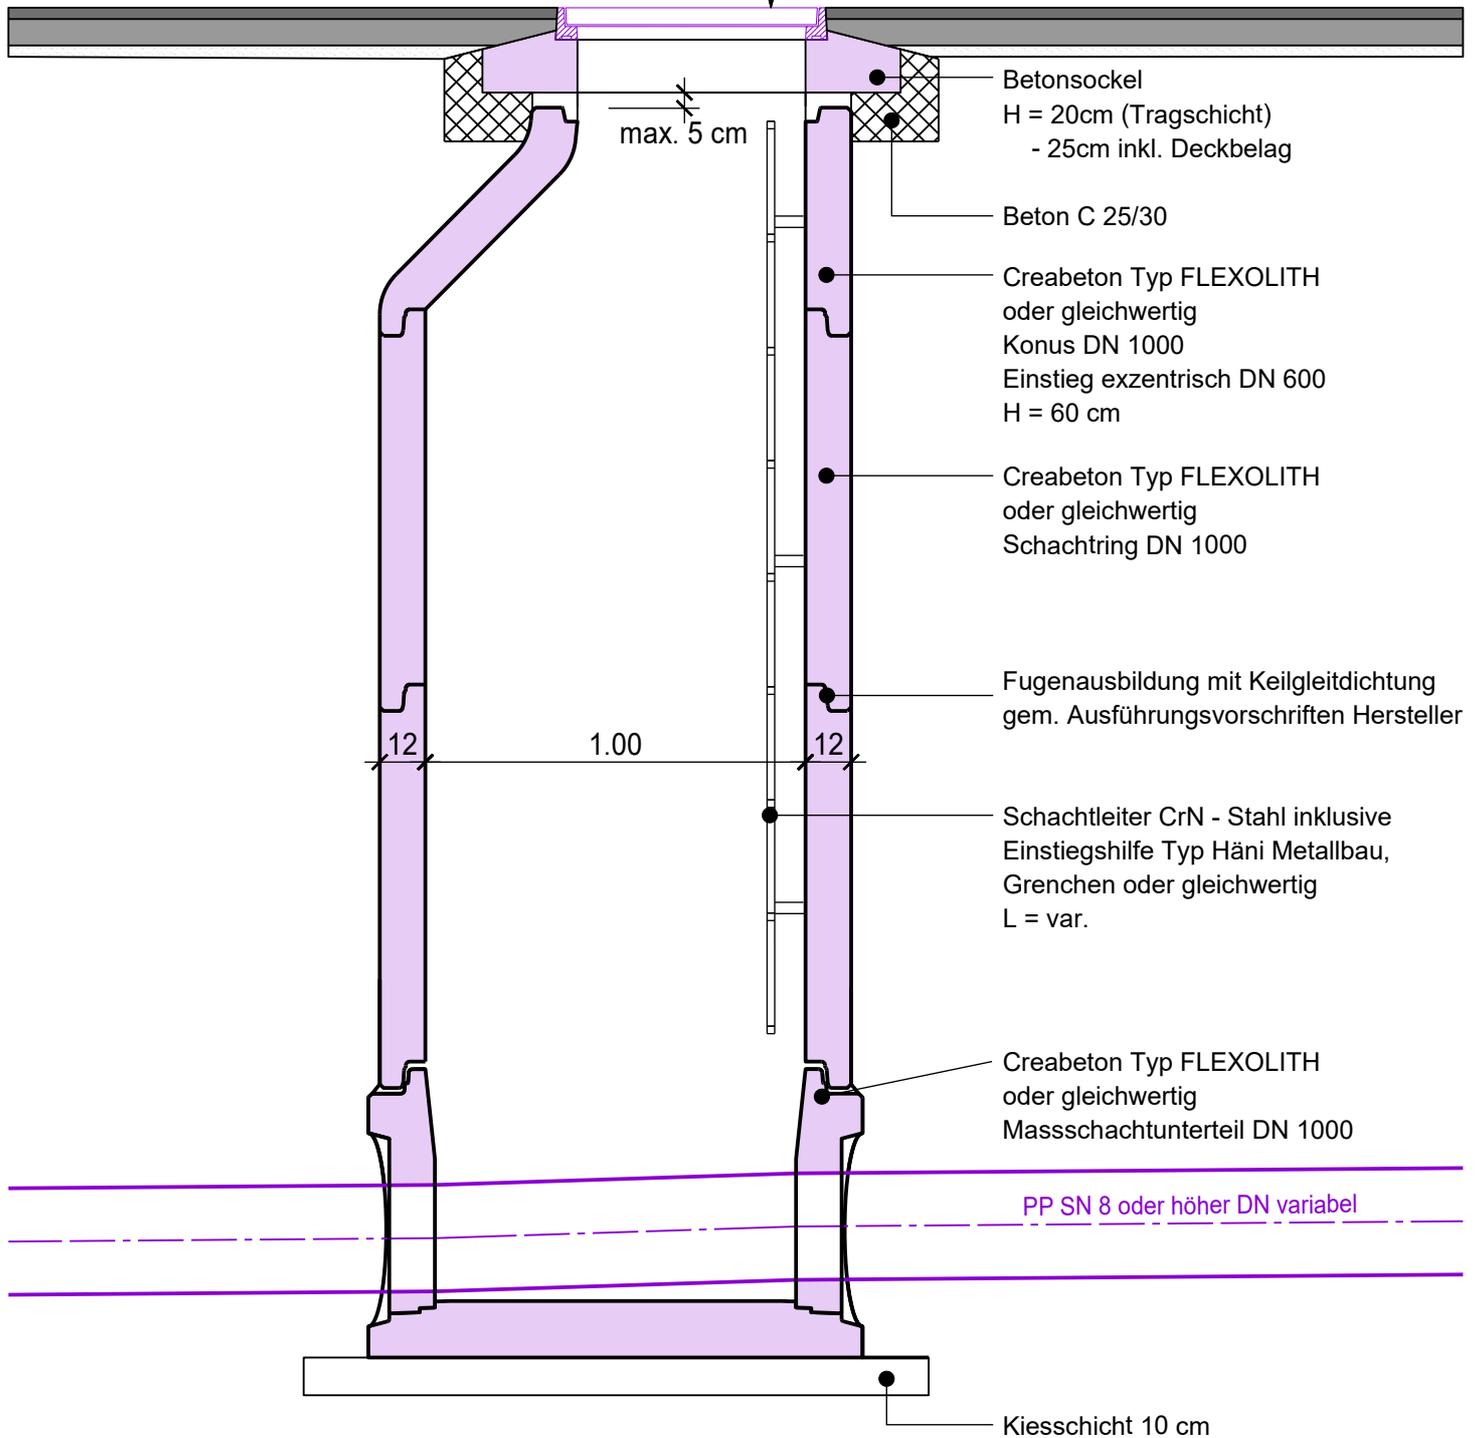

Kanalisation

Fertigelementschacht

Flexolith DN 1000 Schnitt

Masstab	Erstellt	Gez.	Gep.	Normblatt 4 - 02
1:20	11.05.2022	SAG	WYK	