



Klassentrakt


Pavillon 3

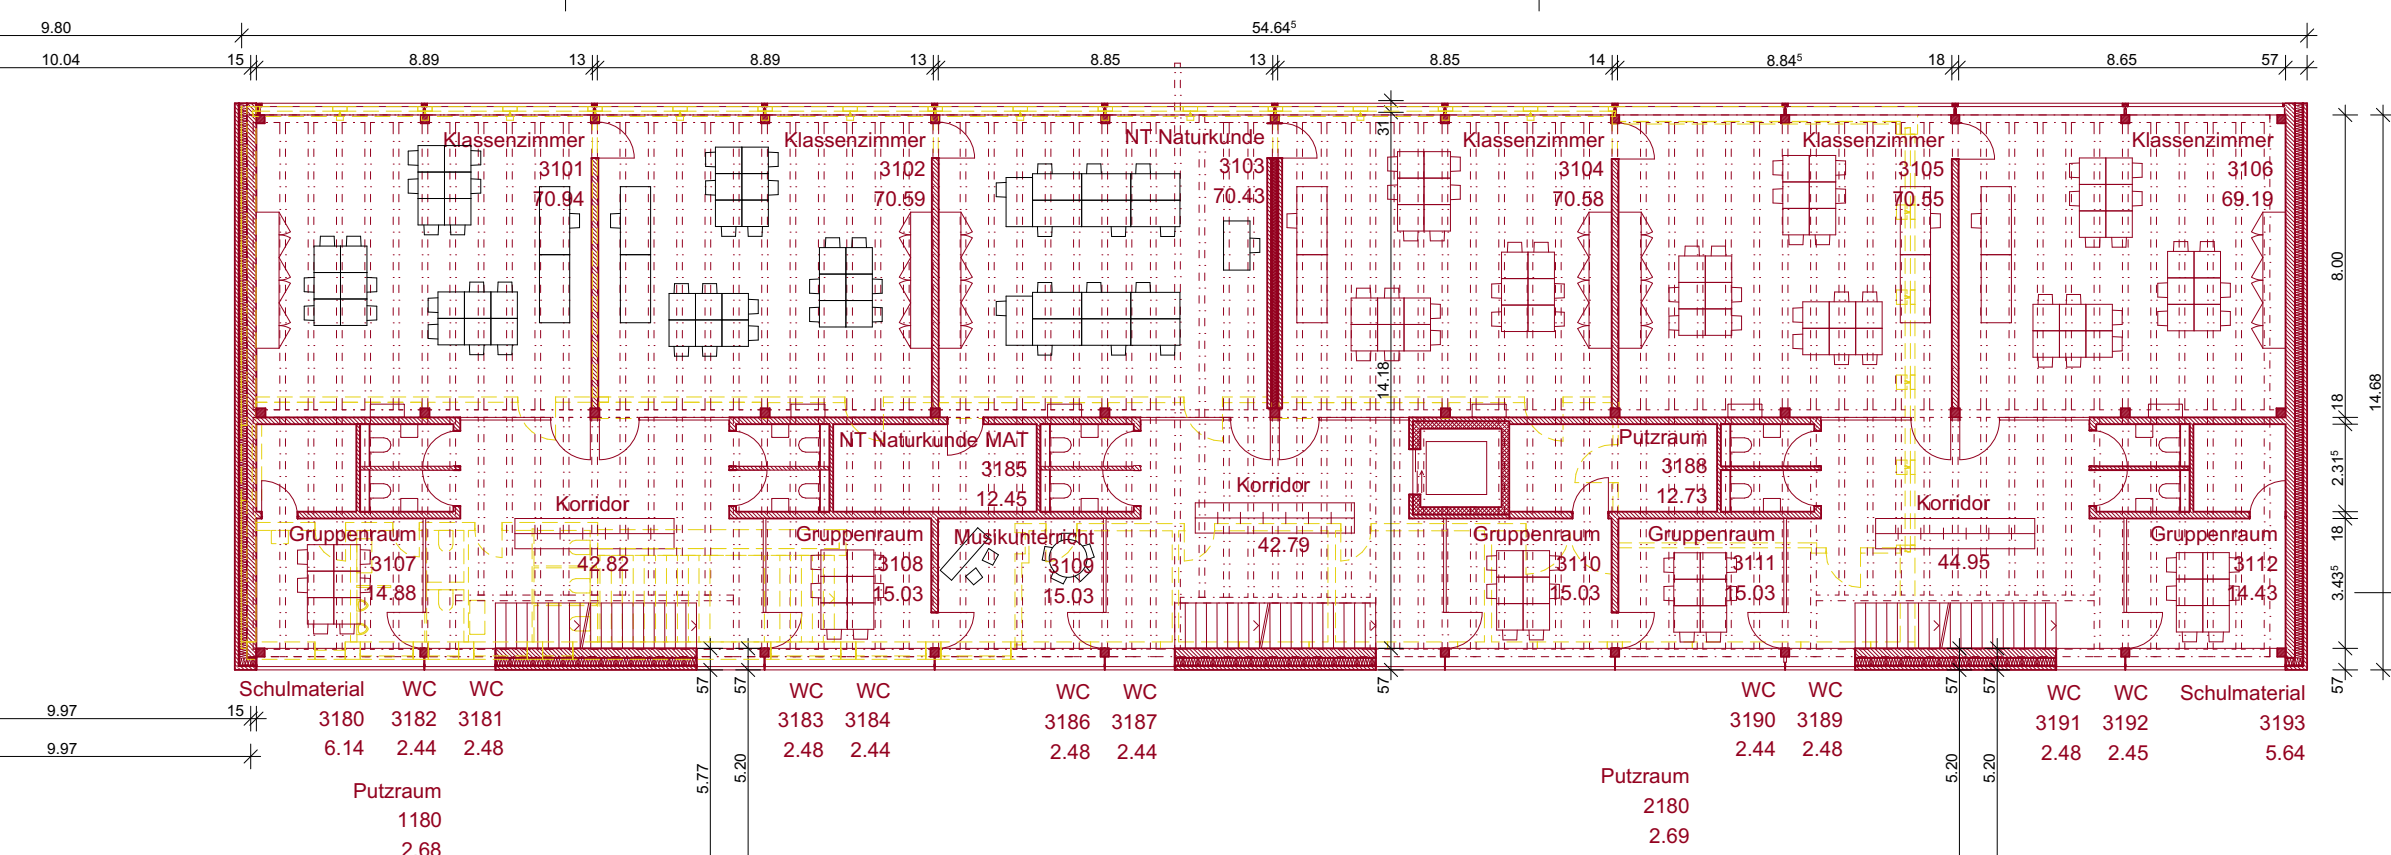

Pavillon 1

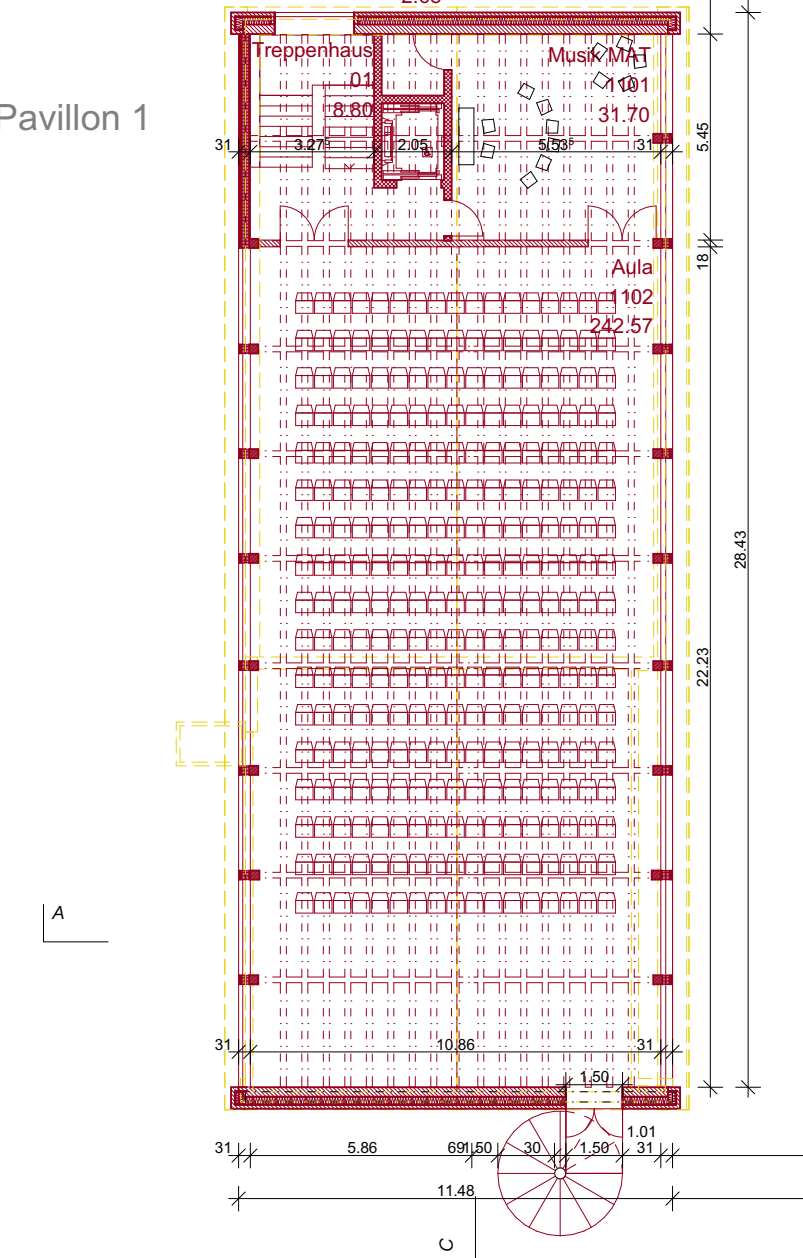

Pavillon 2

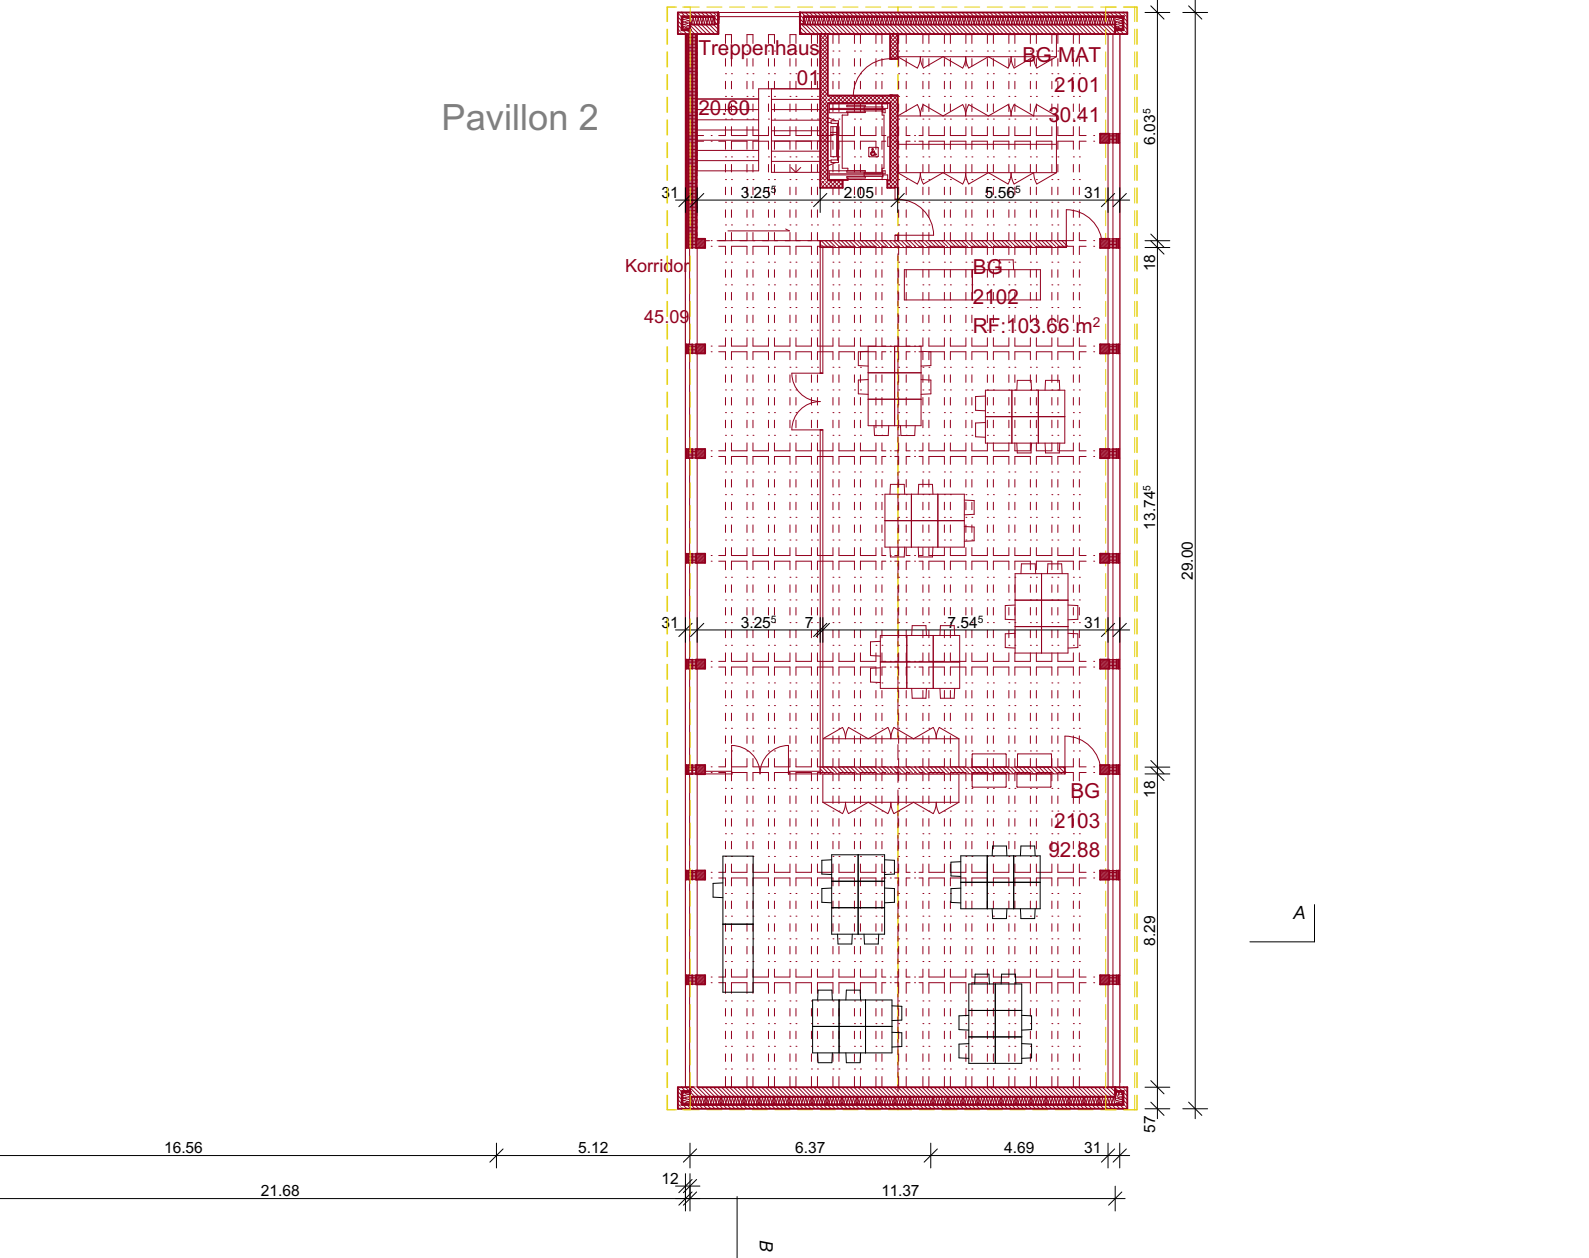

Fixpunkt = 447.40 m ü. M. = ±0.00

■ neu ■ Abbruch ■ Bestand

Haller Gut

Erweiterung Oberstufenzentrum Aarberg

Bauprojekt

Grundriss 1 OG 1:200

OSZ

Haller Gut Architekten AG ETH SIA Stauffacherstrasse 72 CH-3014 Bern	BAUPLATZ Bürenstrasse 6, 8, 10, 16 3270 Aarberg BAUHERRSCHAFT Stadt Aarberg Stadtplatz 46 3270 Aarberg	PL.NR. 32_GR_00_01_001 DAT. 19.06.2024 MST. 1:200 PL.GR. 420.0x594.0 GEZ. rh
---	--	--

