



Klassentrakt

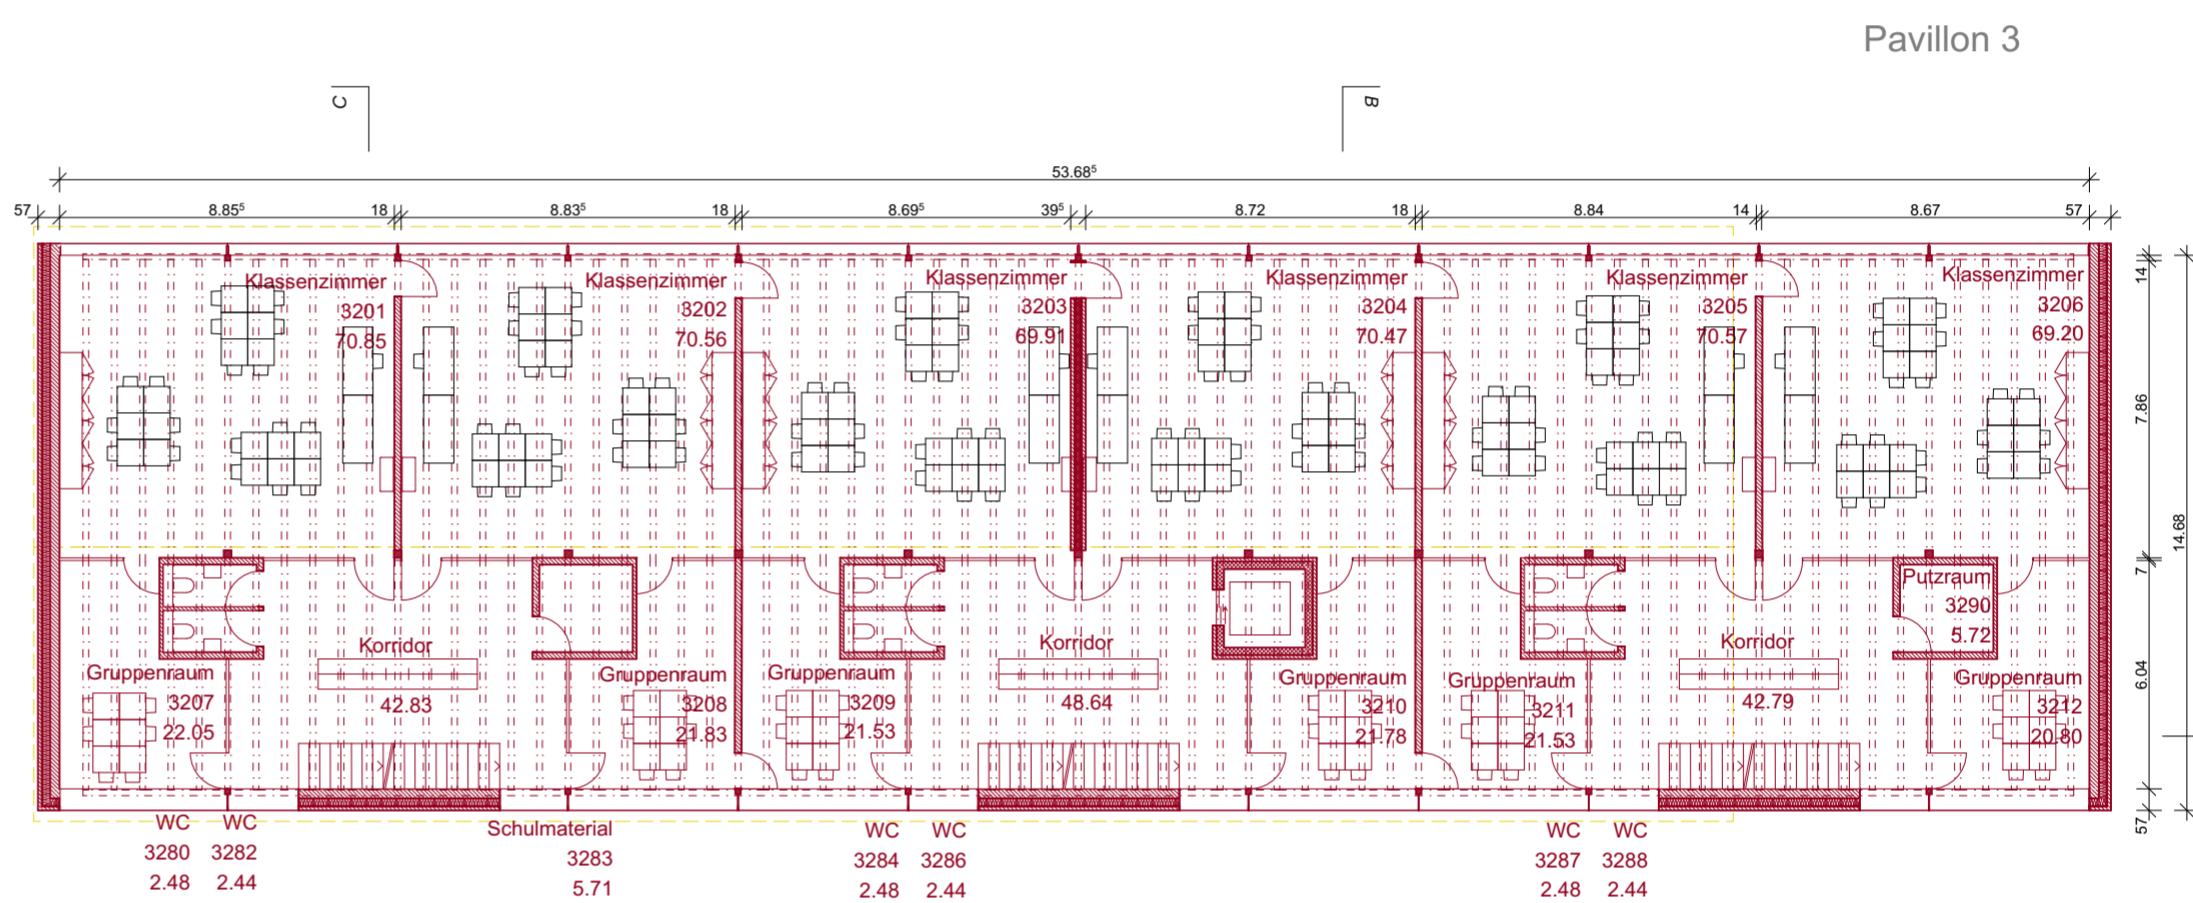


Pavillon 3

Pavillon 1

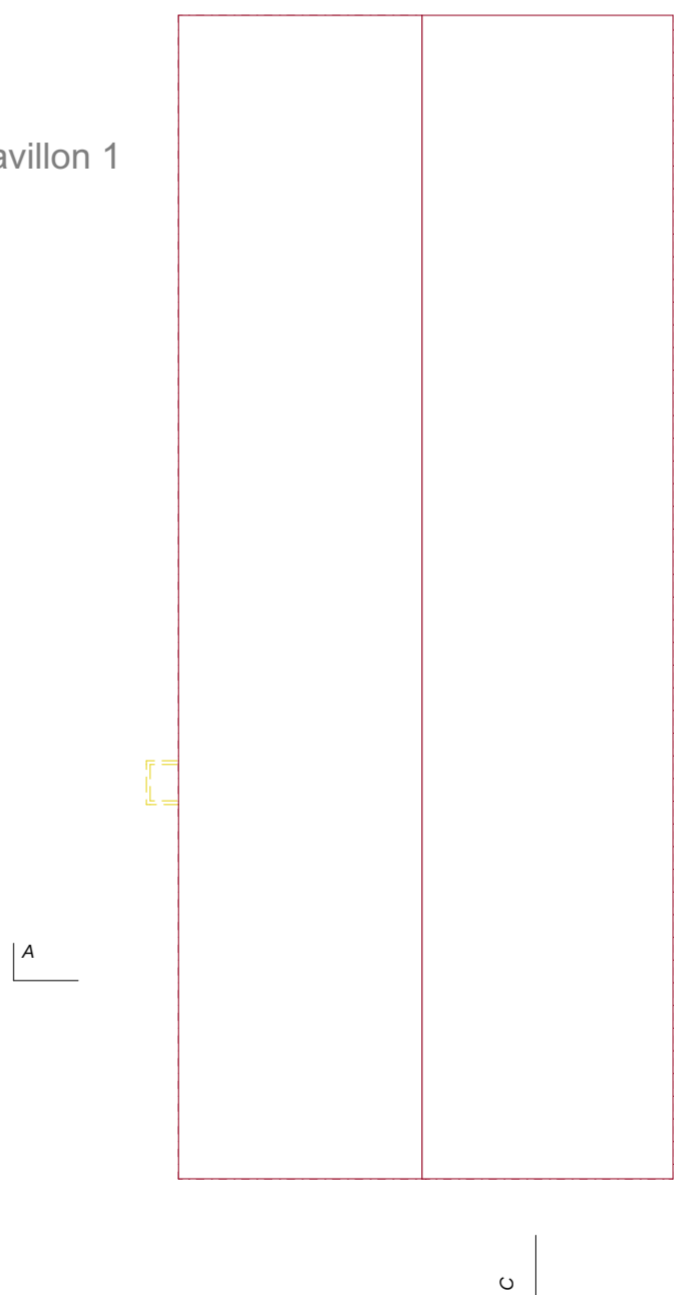


Pavillon 2

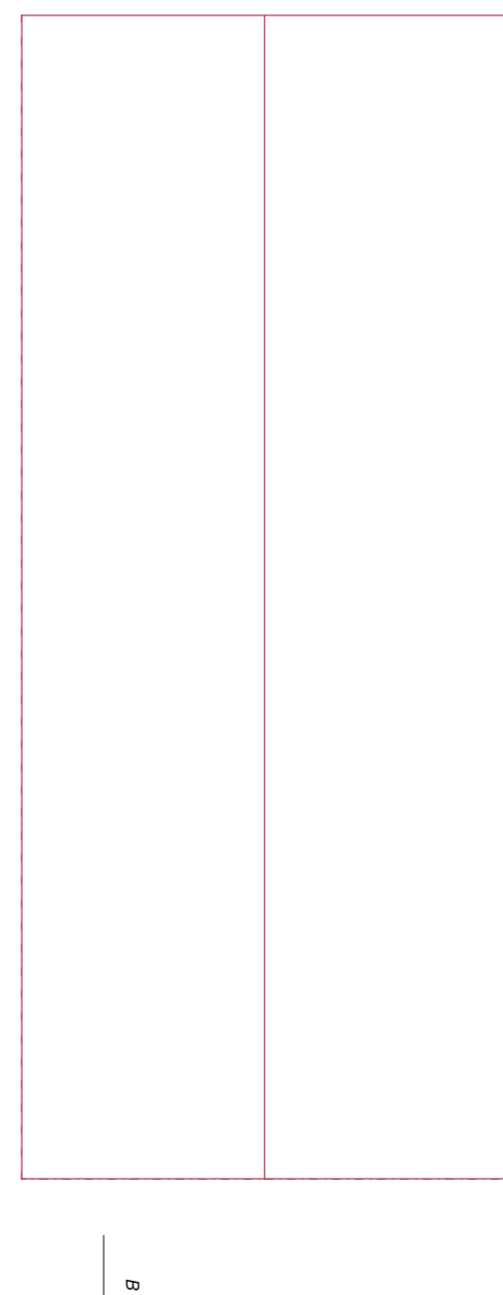

Fixpunkt = 447.40 m ü. M. = ±0.00

■ neu ■ Abbruch ■ Bestand

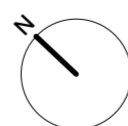

Haller Gut

Erweiterung Oberstufenzentrum Aarberg
Bauprojekt
Grundriss 2. OG 1:200

Haller Gut
Architekten AG ETH SIA
Stauffacherstrasse 72
CH-3014 Bern

BAUPLATZ
Bürenstrasse 6, 8, 10, 16
3270 Aarberg
BAUHERRSCHAFT
Stadt Aarberg
Stadtplatz 46
3270 Aarberg

PL.NR.	32_GR_00_02_001
DAT.	19.06.2024
MST.	1:200
PL.GR.	420.0x594.0
GEZ.	rh

OSZ