


# STADTPLATZ AARBERG

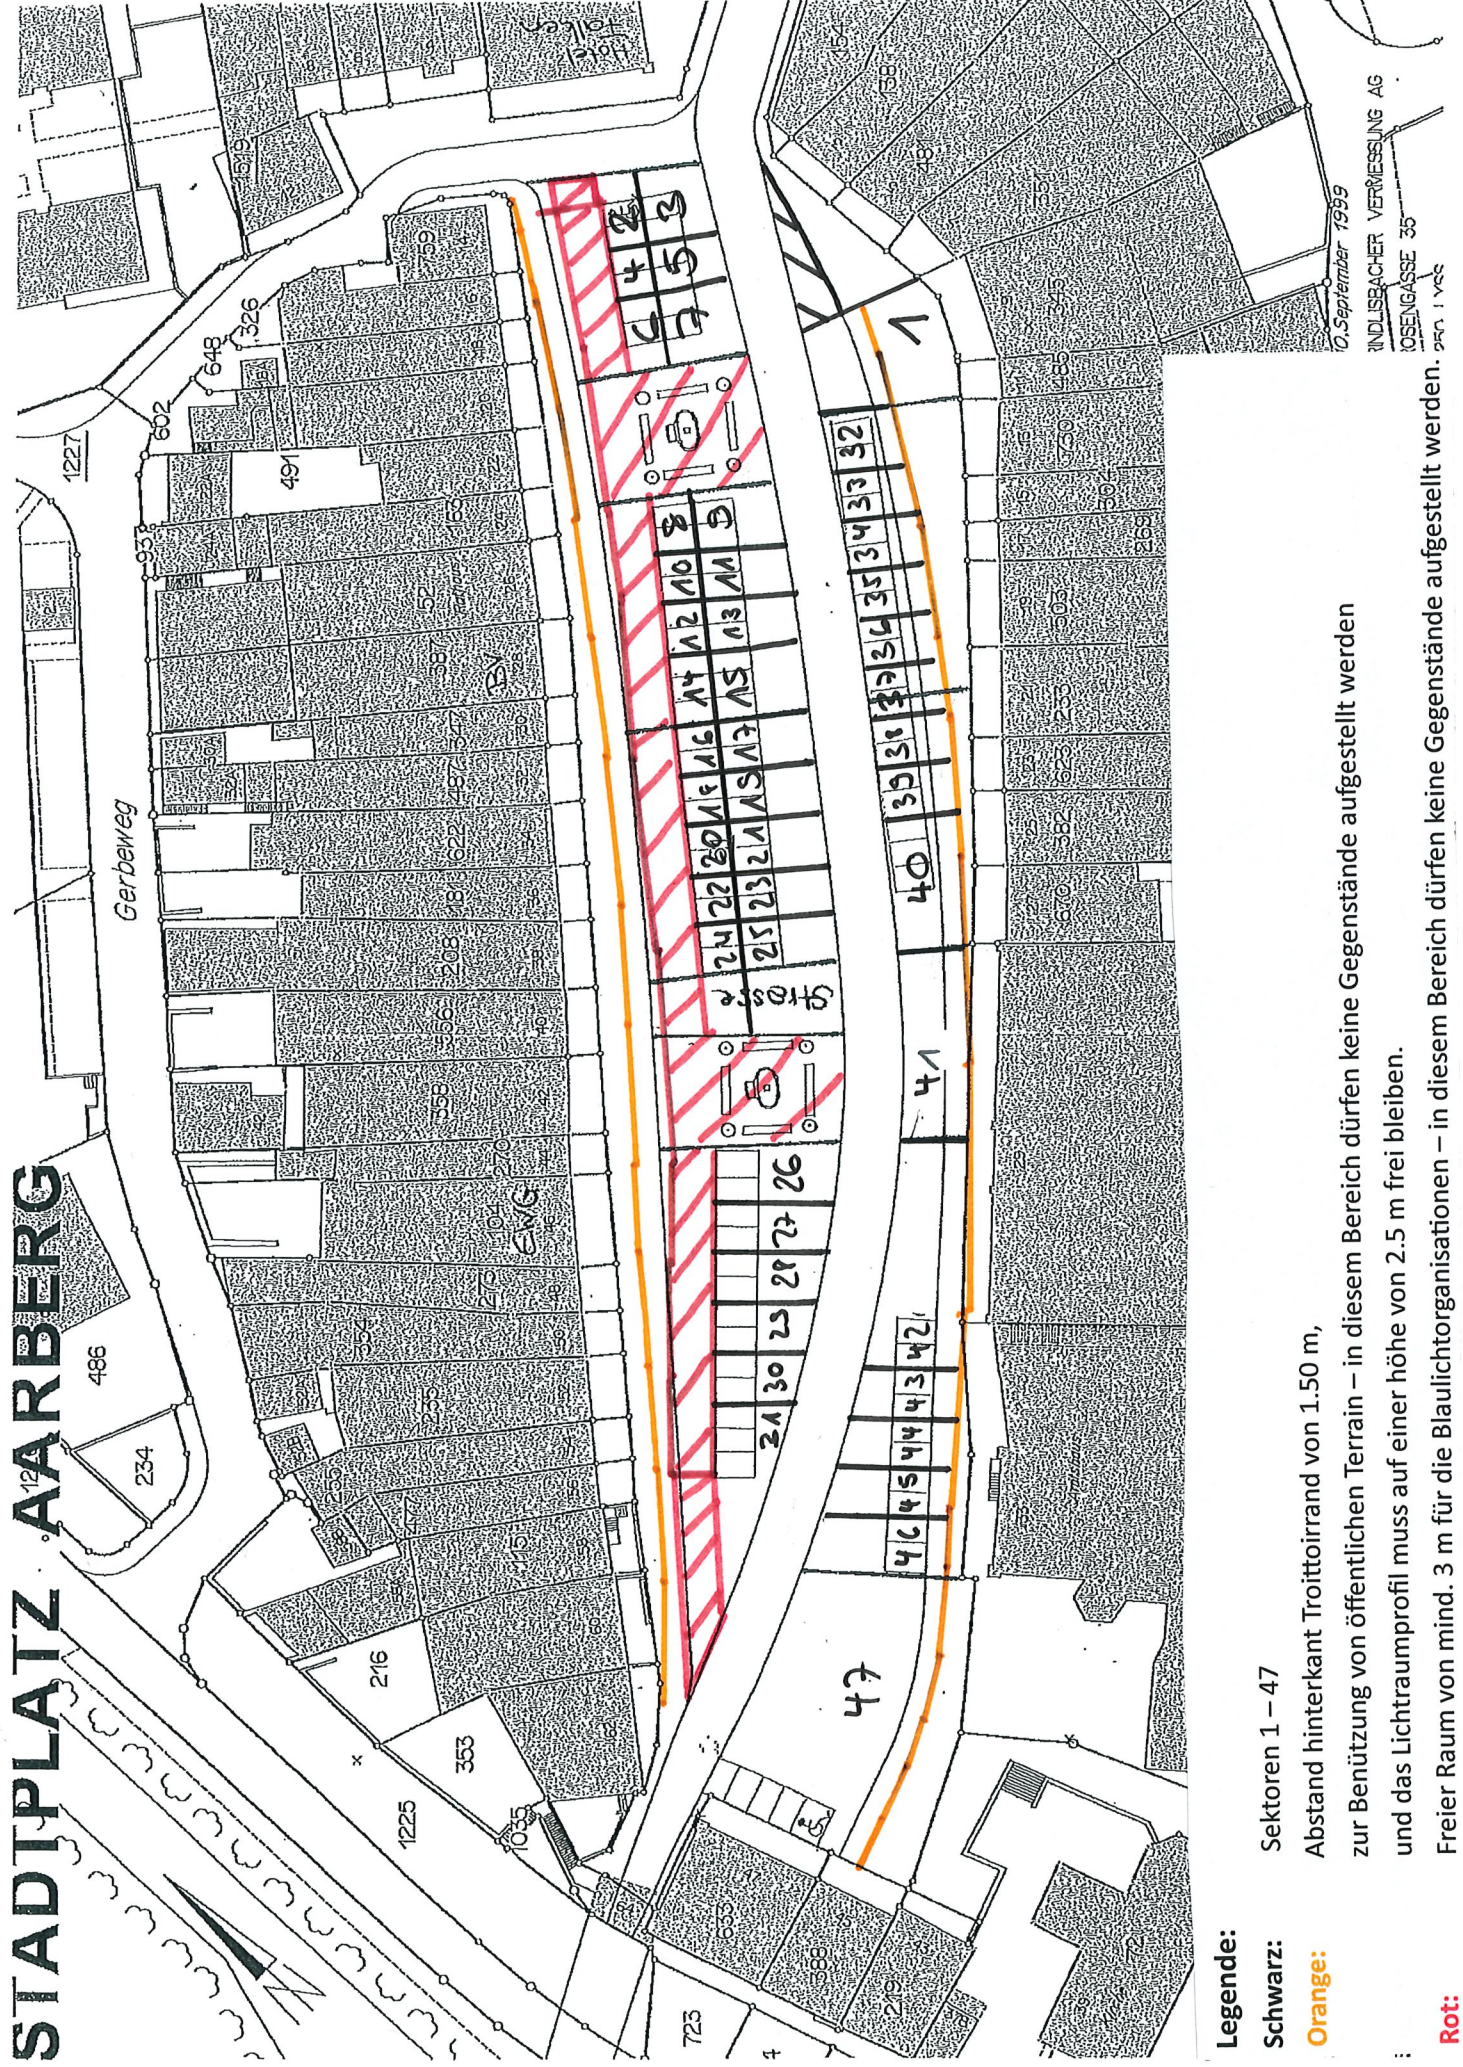

## Legende:

**Schwarz:** Sektoren 1 – 47

**Orange:** Abstand hinterkant Trottoirrand von 1.50 m,

zur Benützung von öffentlichen Terrain – in diesem Bereich dürfen keine Gegenstände aufgestellt werden und das Lichtraumprofil muss auf einer höhe von 2.5 m frei bleiben.

**Rot:** Freier Raum von mind. 3 m für die Blaulichtorganisationen – in diesem Bereich dürfen keine Gegenstände aufgestellt werden.

10. September 1999

INDUSRIE-VERMESSUNG AG

JOSEFSGASSE 35

1000 LINZ