aArberg

Einwohnergemeinde
3270 Aarberg

Festlegung der Gewässerräume

Gewässerraumplan Teil Süd

Mitwirkung

Bern, 3. Dezember 2018
1810_Gewässerraumplan.mxd - mo / ce

Massstab: 1:3'000
Planformat: 147 x 90 cm

BHP RAUMPLAN
Siedlung • Verkehr • Umwelt

BHP Raumplan AG · Fliederweg 10 · Postfach 575 · 3000 Bern 14
T 031 388 60 60 · F 031 388 60 69 · info@raumplan.ch · www.raumplan.ch

Legende

Festlegungen

- Gewässerraum
- dicht überbautes Gebiet

Hinweise

- Fliessgewässer offen
- Fliessgewässer eingedolt
- Perimeter der Uferschutzplanungen UZP
- Naturschutzgebiet des Kantons Bern
- Gebäude
- Gewässer
- Wald
- Bauzone
- Gemeindegrenze

Quellenvermerke:
Gewässernetz Kanton Bern, Stand 21.11.17, Achsen korrigiert;
Amtliche Vermessung der Gemeinde Aarberg, Stand 22.01.18;
Bundesinventar der Landschaften und Naturdenkmäler
von nationaler Bedeutung (BLN), Stand 2017;
Naturschutzgebiet des Kantons Bern, Stand 2017;
Perimeter der Uferschutzplanungen, Bauzonen,
Übersichtszonenplan © AGR Kanton Bern, Stand 2018;

Genehmigungsvermerke

Mitwirkung vom ....

Vorprüfung vom ....

Publikation im amtlichen Anzeiger ....

Publikation im Amtsblatt vom ....

Öffentliche Auflage vom ....

Einspracheverhandlung am ....

Erledigte Einsprachen ....

Unerledigte Einsprachen ....

Rechtsverwahrungen ....

Beschlossen durch den Gemeinderat Aarberg am ....

Beschlossen durch die Gemeindeversammlung am ....

Namens der Einwohnergemeinde Aarberg:

Der Präsident ....

Der Gemeindeschreiber ....

Die Richtigkeit dieser Angaben bescheinigt:

Aarberg, den ....

Der Gemeindeschreiber ....
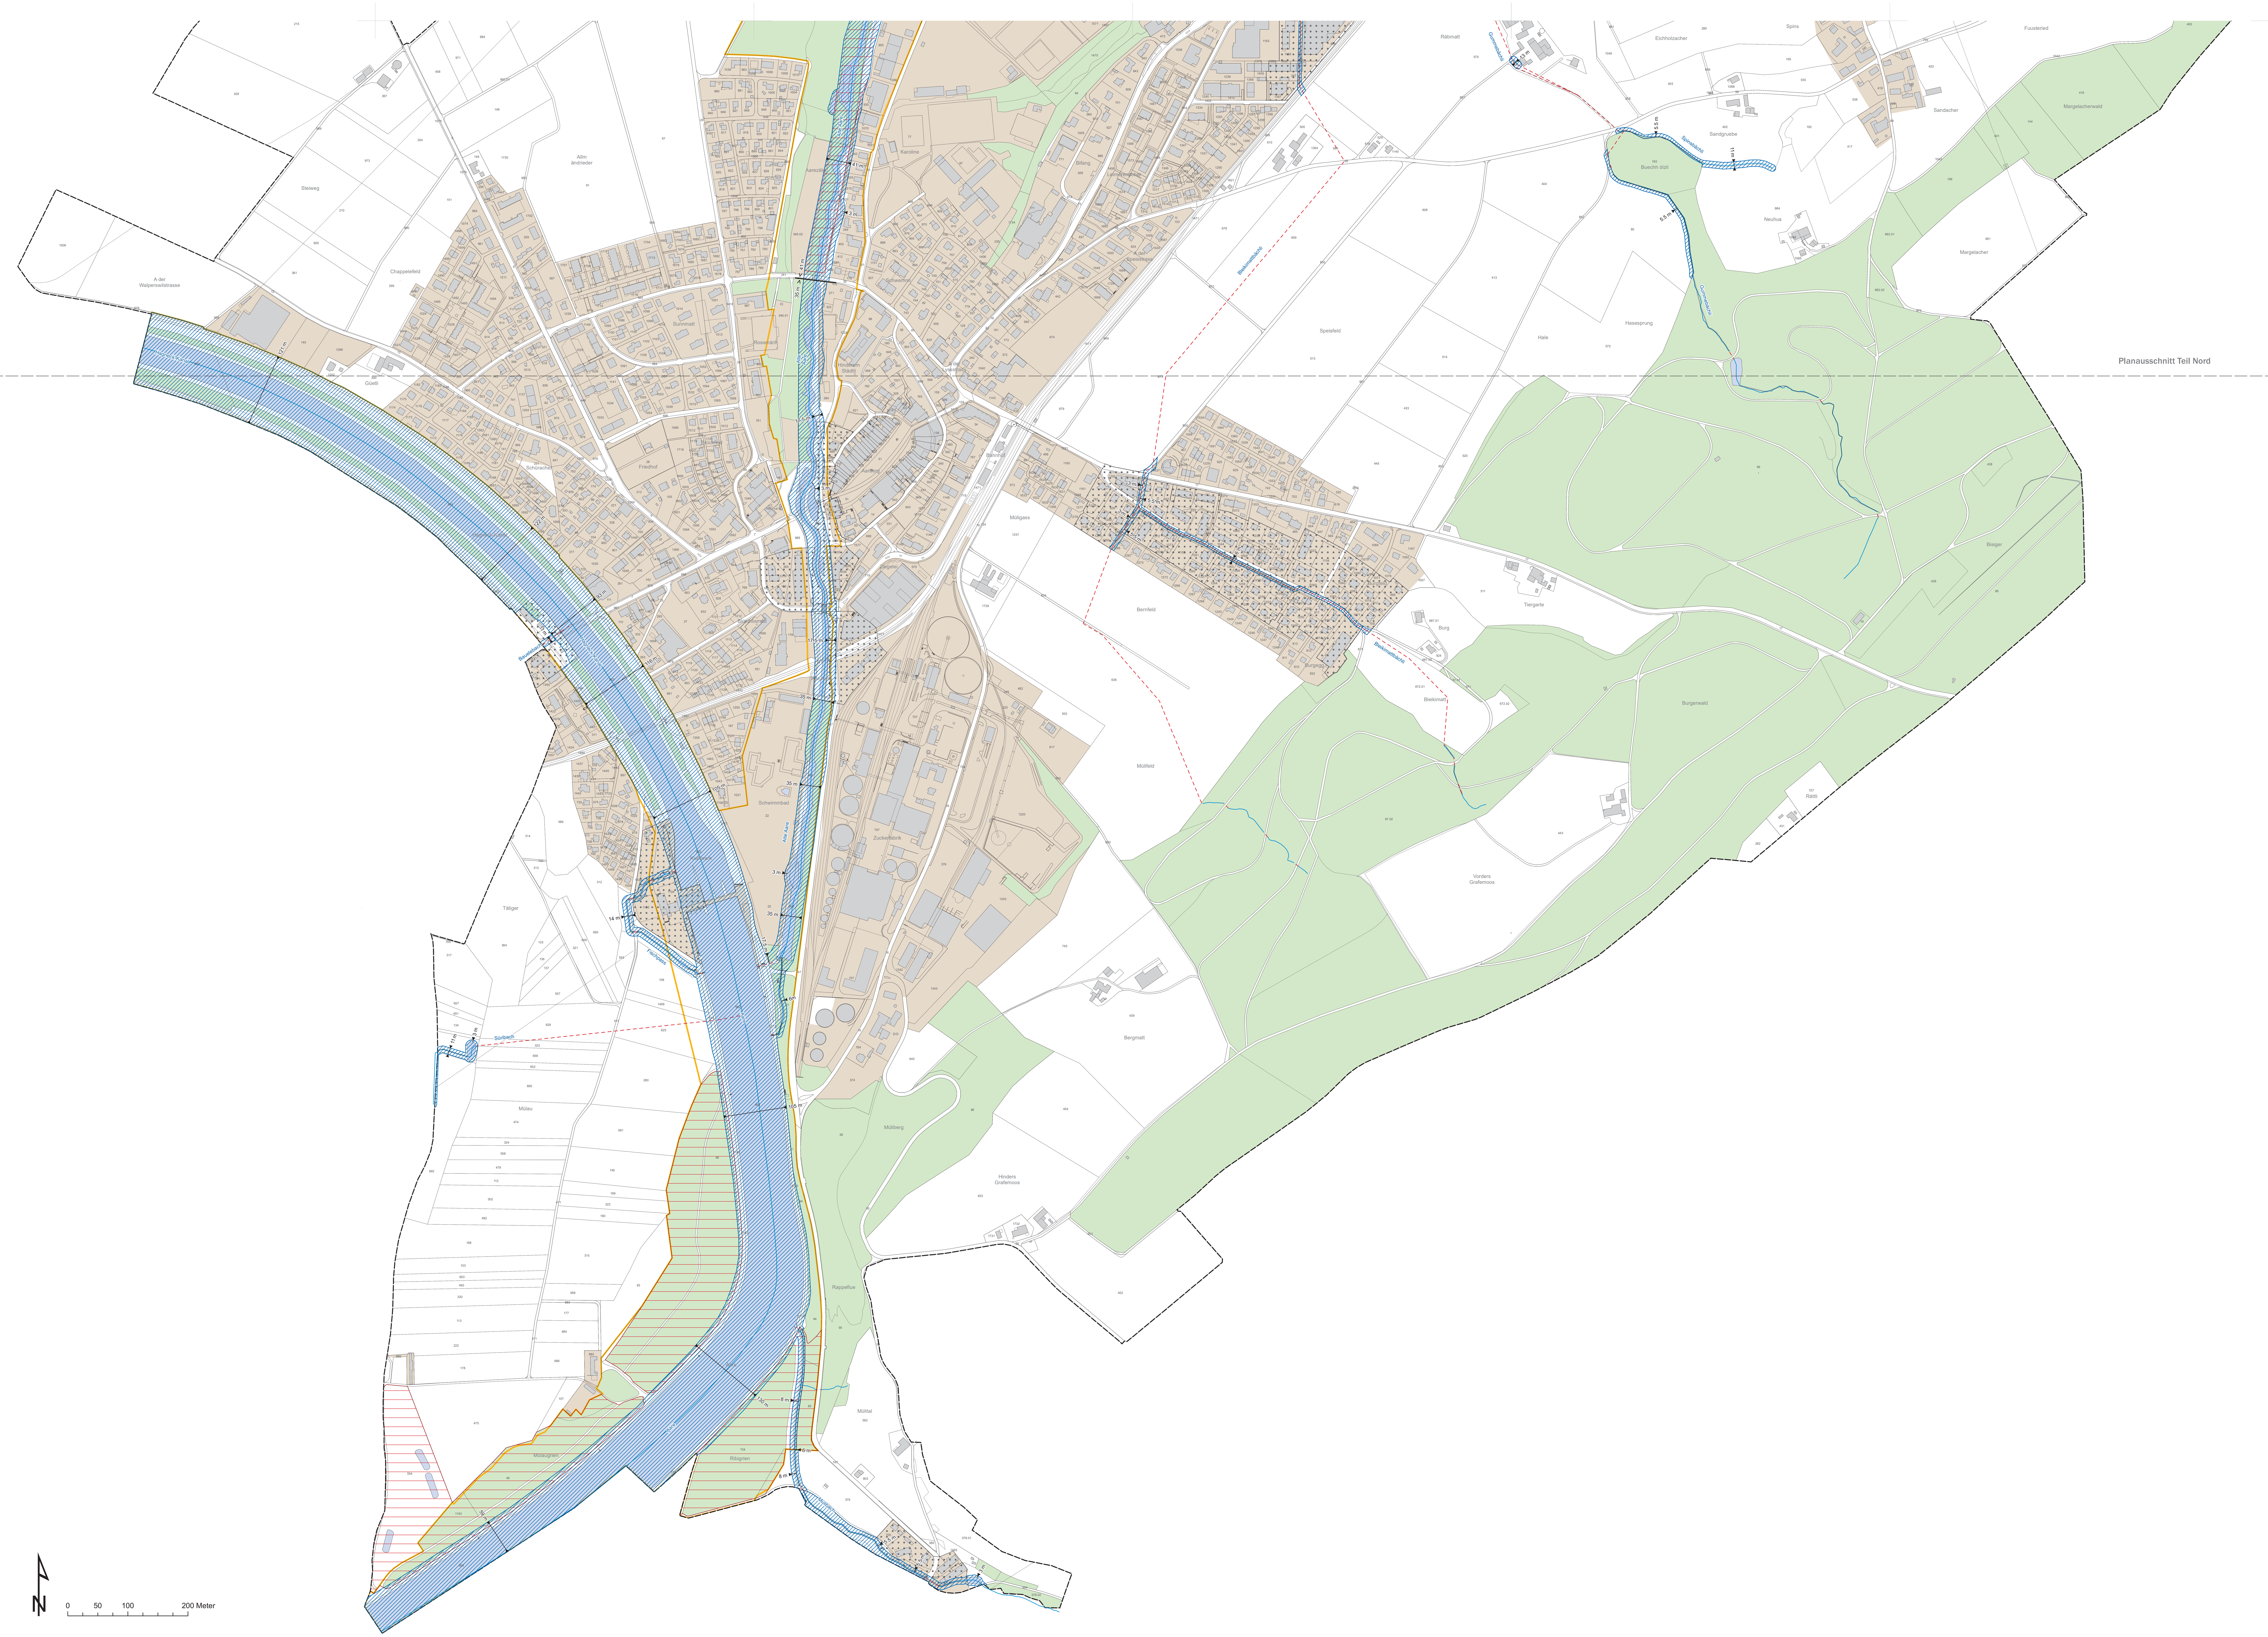
Genehmigt durch das Amt für Gemeinden und Raumordnung am ....